


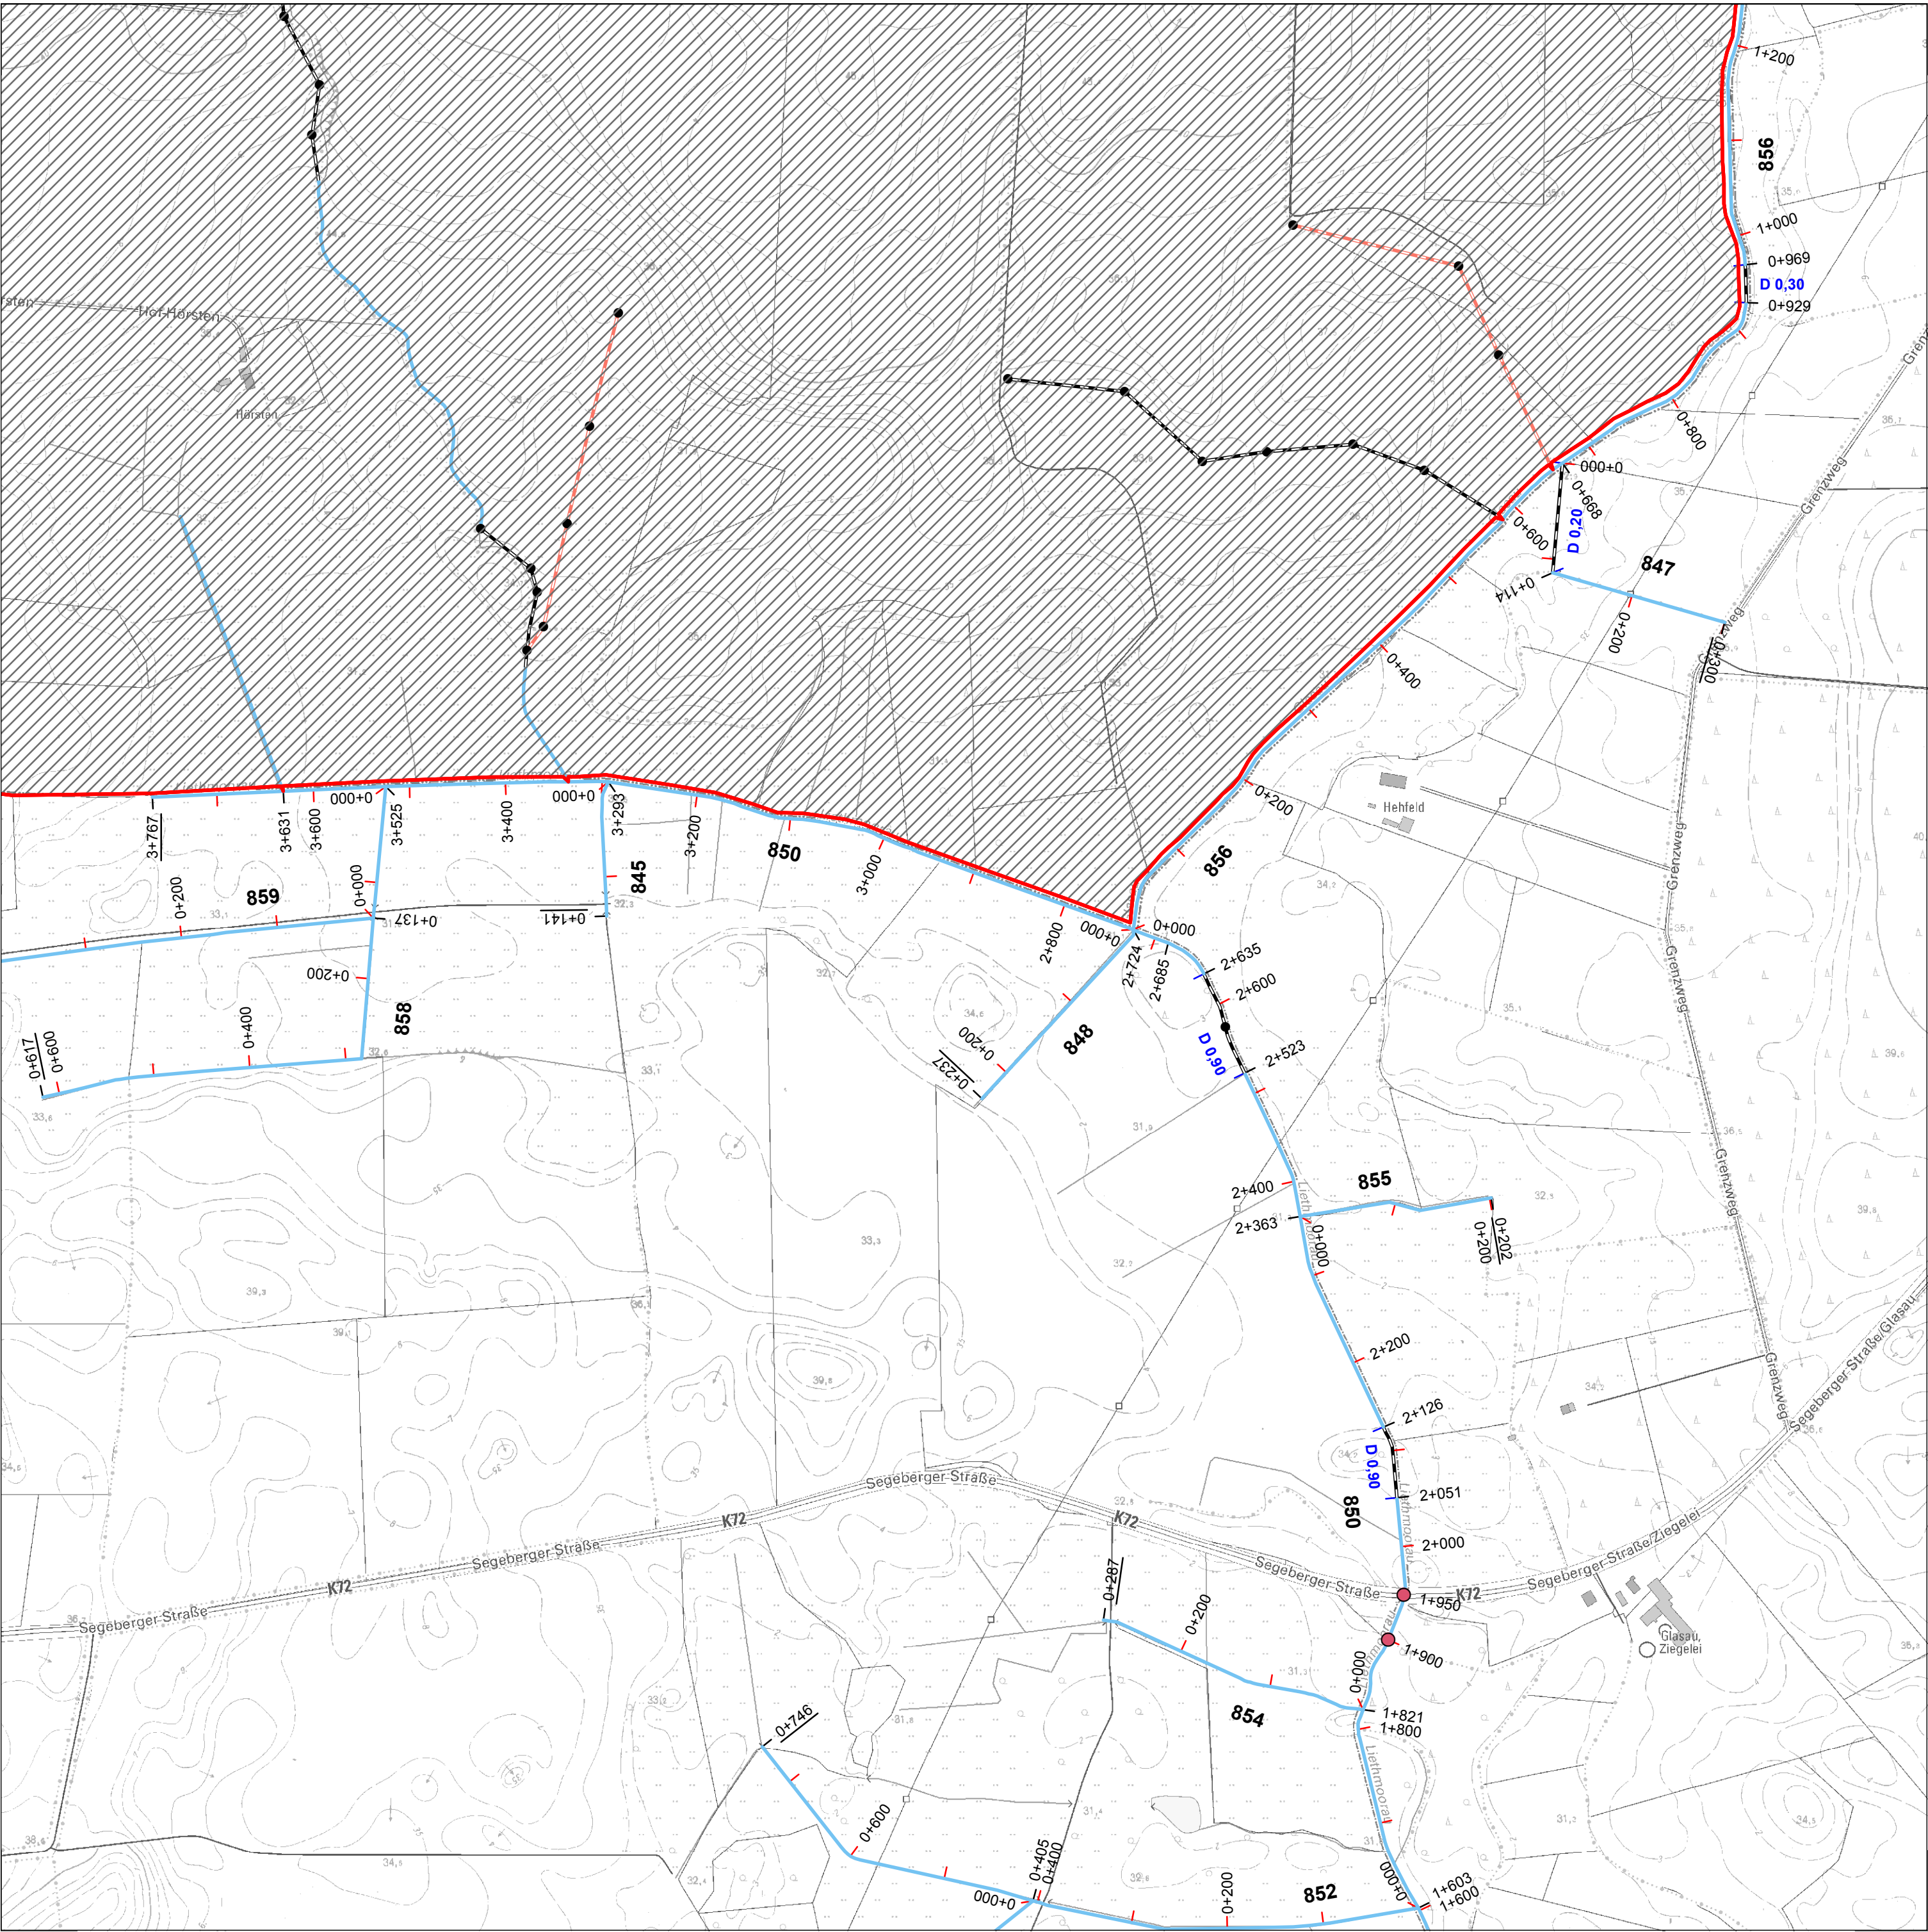

Bestätigt durch den Kreis Segeberg - Der Landrat als untere Wasserbehörde
Bad Segeberg, den 16.06.2008 Im Auftrag gez. Andreas Mäurer

Genehmigt
Der Landrat des Kreises Segeberg als untere
Aufsichtsbehörde
Bad Segeberg, den 02.07.2014
Im Auftrag gez. Thomas Stabenow

Anlagenverzeichnis GPV Am Oberlauf der Trave

Stand: 12.02.2014
Bearbeitung: BRW Ingenieurpartnerschaft, 23795 Bad Segeberg

Blatt 7 von 54

	1	2
325945992	325965992	325985992
6	7	8
325945990	325965990	325985990
12	13	14
325945988	325965988	325985988



1 : 5000



Kartengrundlage/Datenquelle:
© DGK5 LVermGeo S-H und © AWGV Land S-H