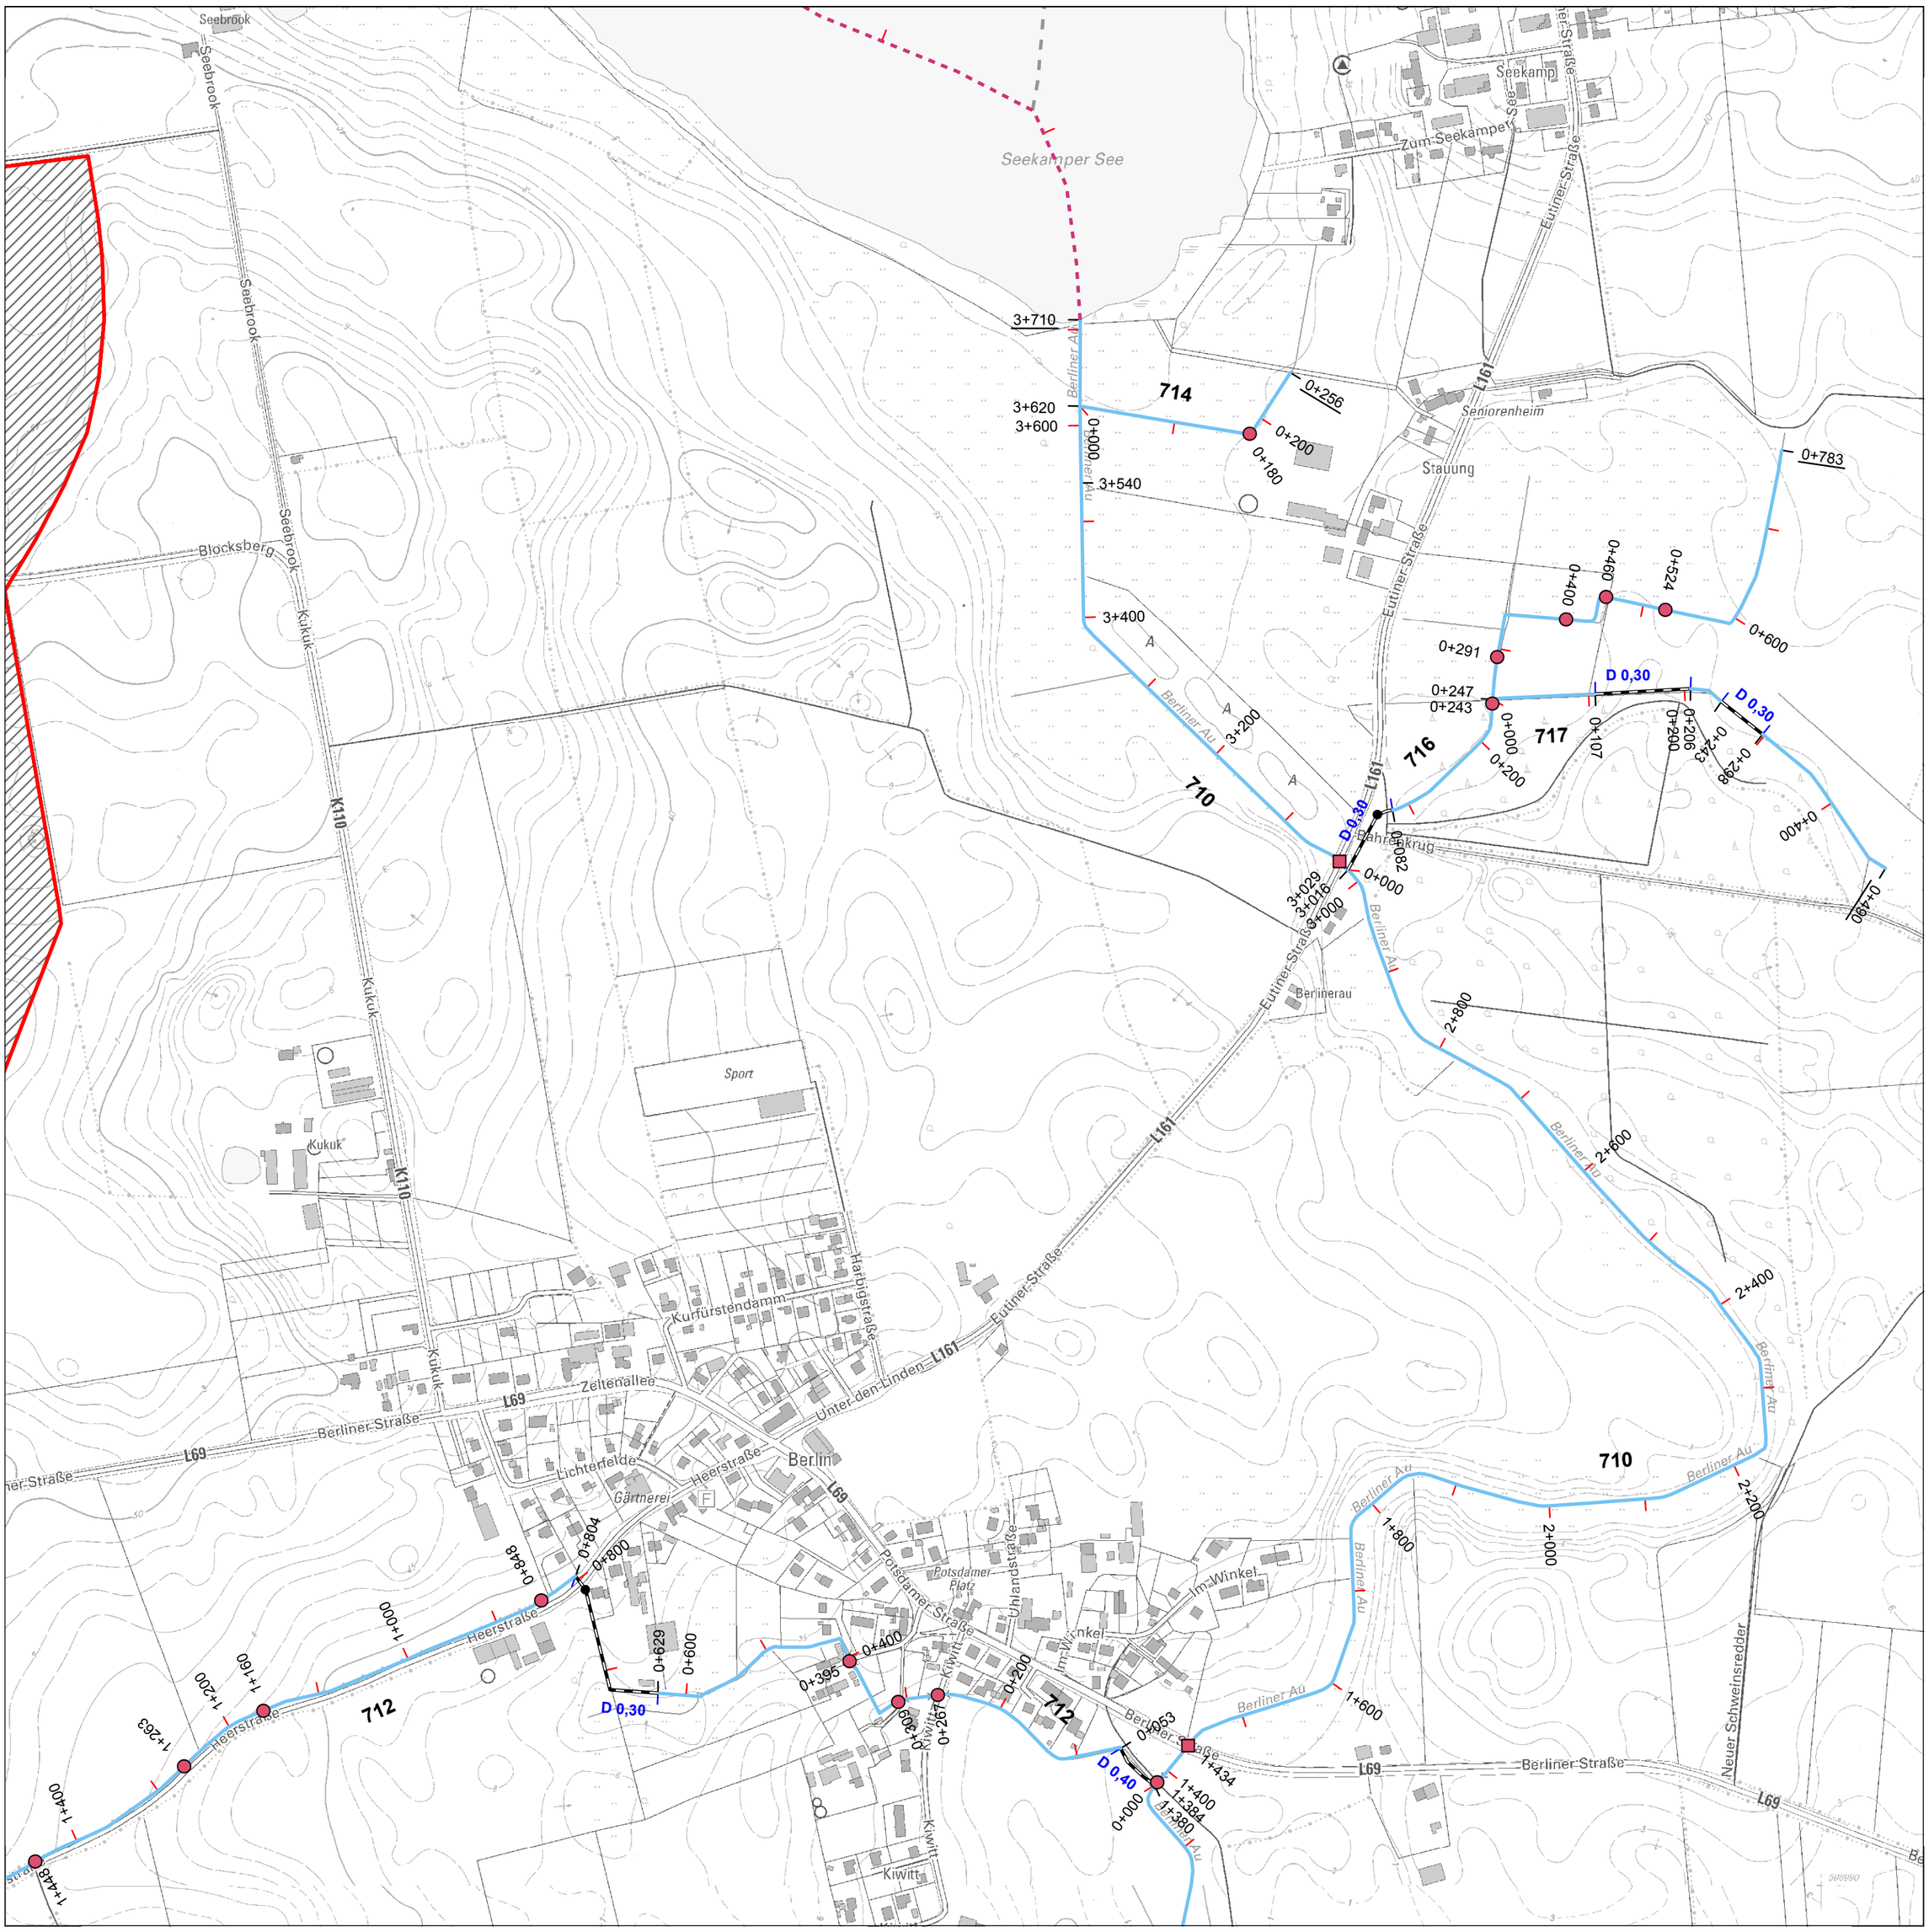

Bestätigt durch den Kreis Segeberg - Der Landrat als untere Wasserbehörde
Bad Segeberg, den 16.06.2008 Im Auftrag gez. Andreas Mäurer

Genehmigt
Der Landrat des Kreises Segeberg als untere Aufsichtsbehörde
Bad Segeberg, den 02.07.2014
Im Auftrag gez. Thomas Stabenow

Anlagenverzeichnis
GPV Am Oberlauf der Trave

Blatt 12 von 54

5 325925990	6 325945990	7 325965990
11 325925988	**12** **325945988**	13 325965988
18 325925986	19 325945986	20 325965986

Stand: 12.02.2014
Bearbeitung: BRW Ingenieurpartnerschaft, 23795 Bad Segeberg

N

1 : 5000

0 100 200 300 400 500 Meter

Kartengrundlage/Datenquelle:
© DGK5 LVermGeo S-H und © AWGV Land S-H