


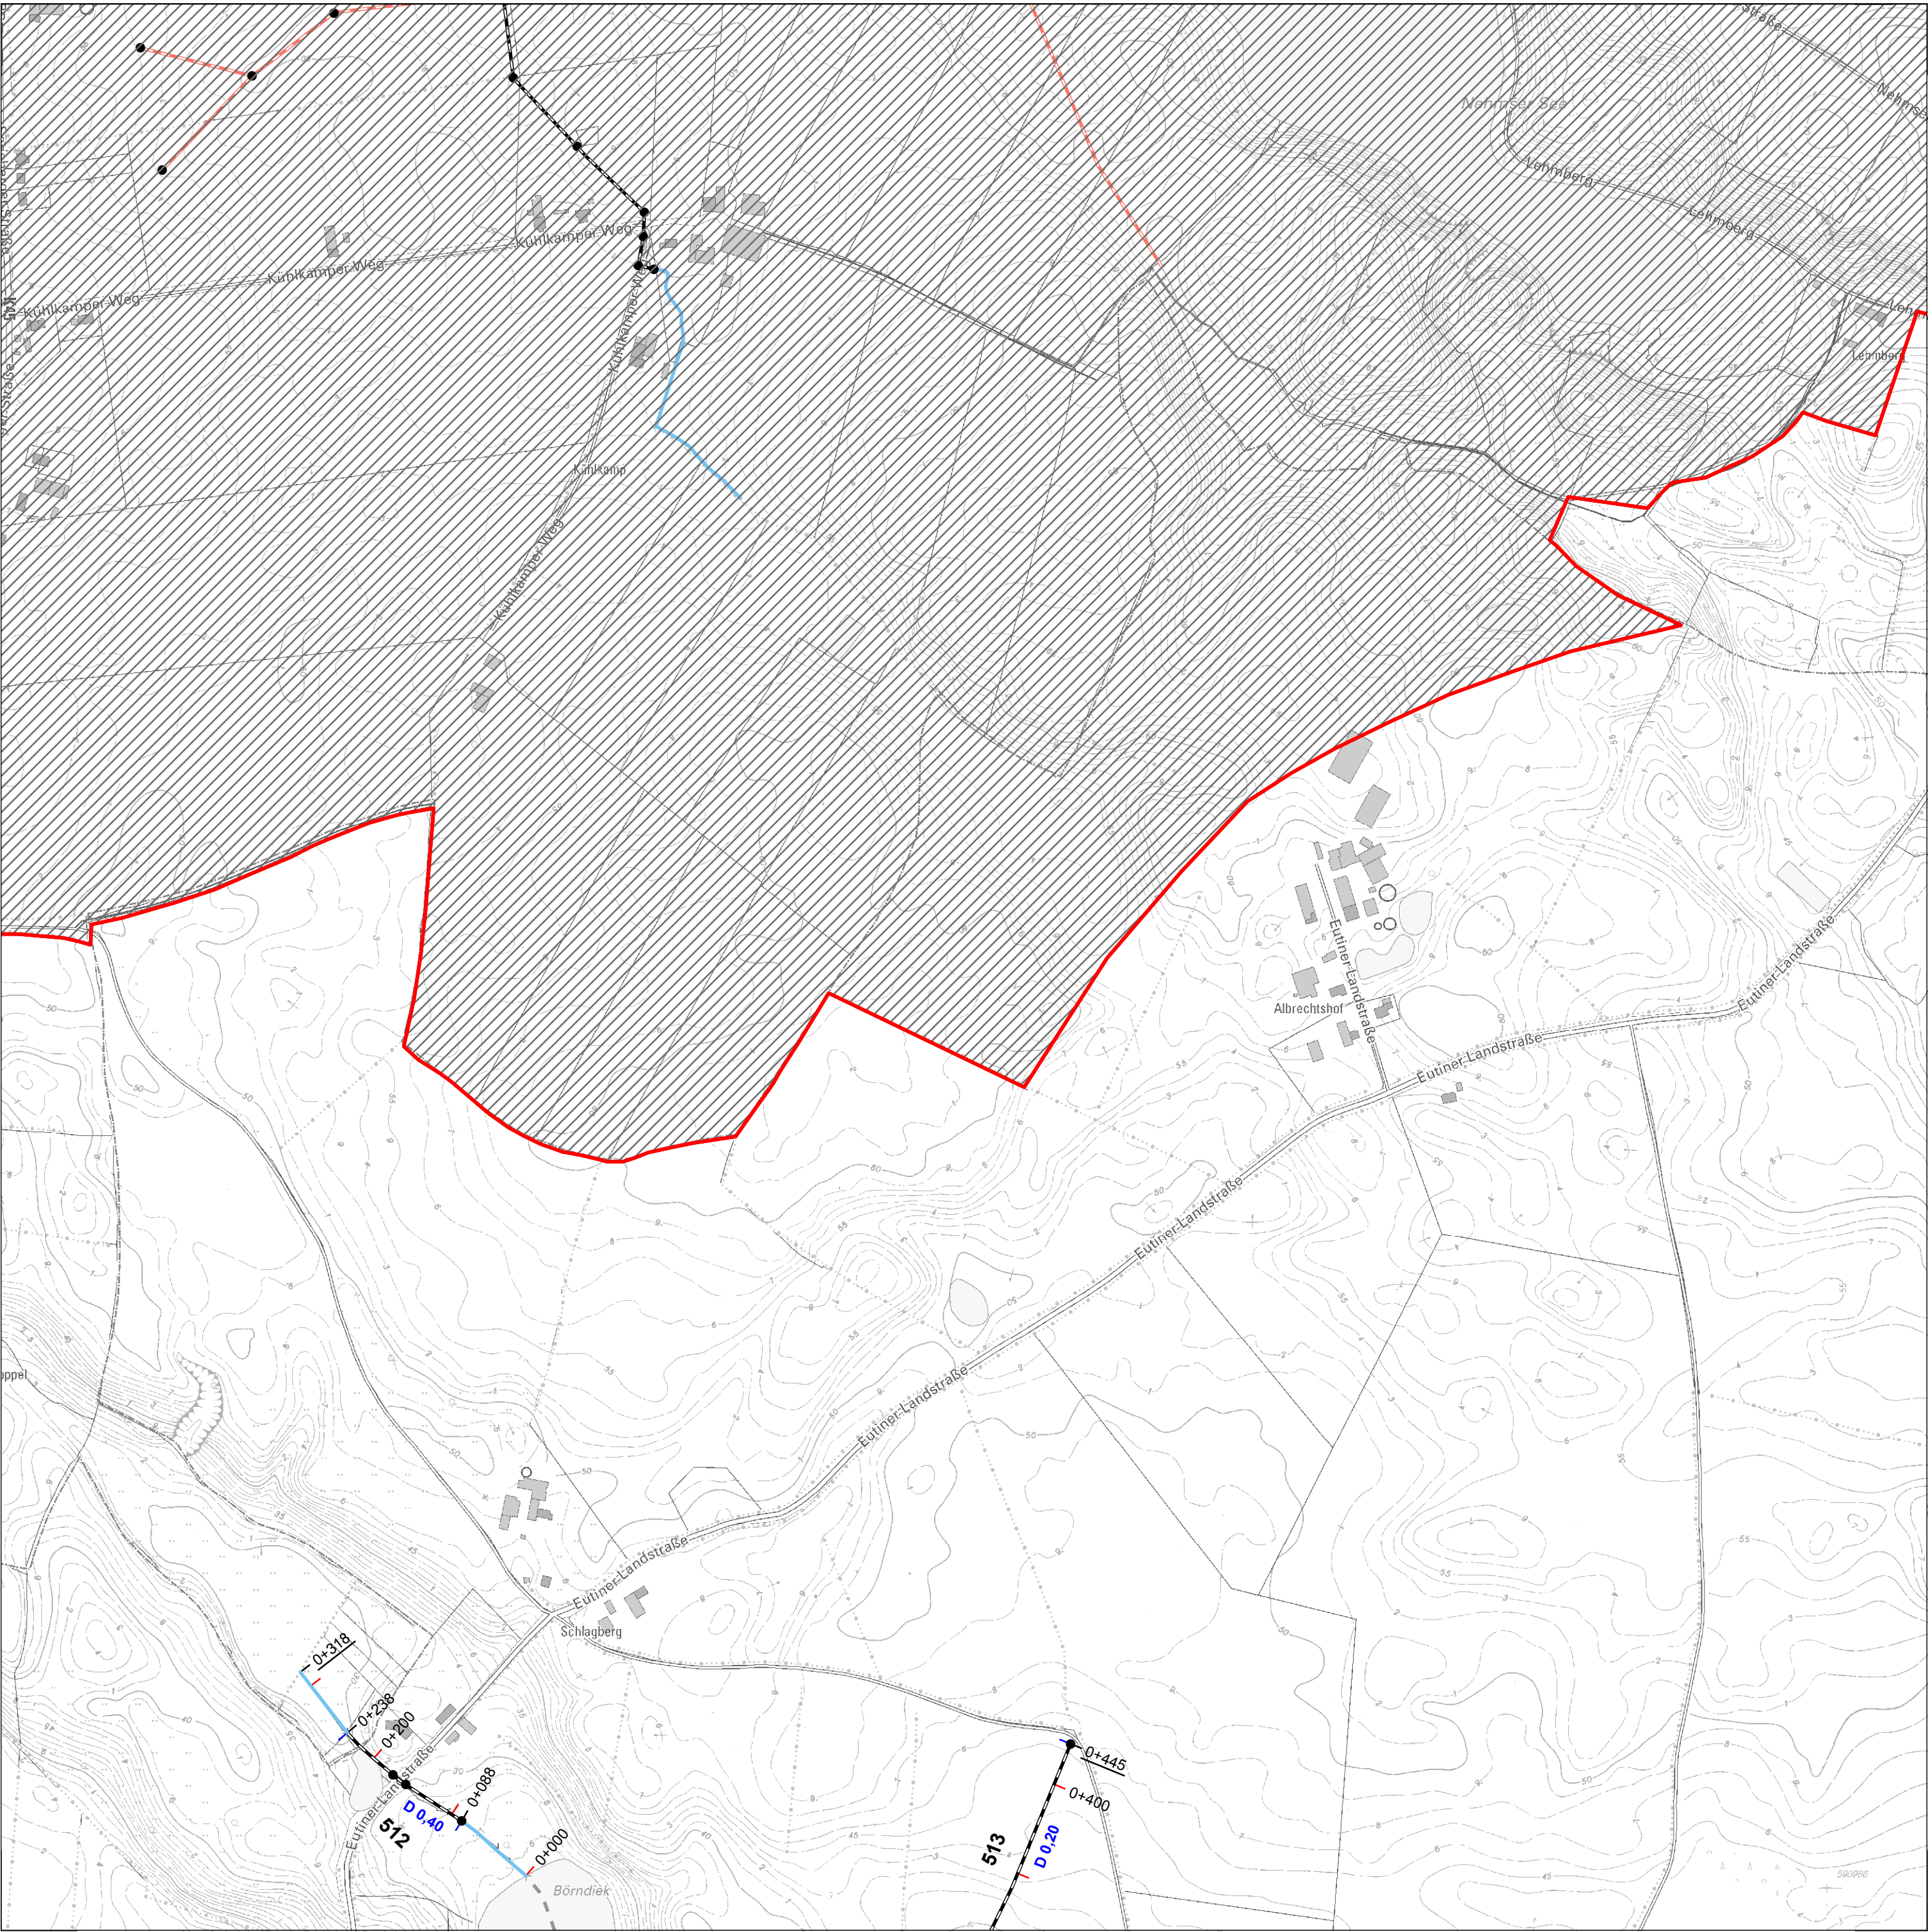

Bestätigt durch den Kreis Segeberg - Der Landrat als untere Wasserbehörde
Bad Segeberg, den 16.06.2008 Im Auftrag gez. Andreas Mäurer


Genehmigt
Der Landrat des Kreises Segeberg als untere
Aufsichtsbehörde
Bad Segeberg, den 02.07.2014
Im Auftrag gez. Thomas Stabenow

Anlagenverzeichnis GPV Am Oberlauf der Trave


Stand: 12.02.2014
Bearbeitung: BRW Ingenieurpartnerschaft, 23795 Bad Segeberg

Blatt 24 von 54

		17
325865986	325885984	325905982
23	24	25
325865984	325885982	325905980
30	31	32
325865982	325885980	325905978

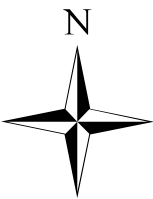

1 : 5000

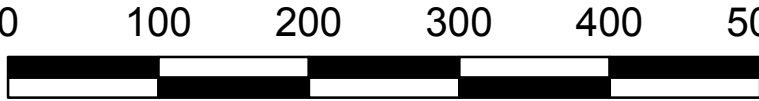

Kartengrundlage/Datenquelle:
© DGK5 LVermGeo S-H und © AWGV Land S-H