


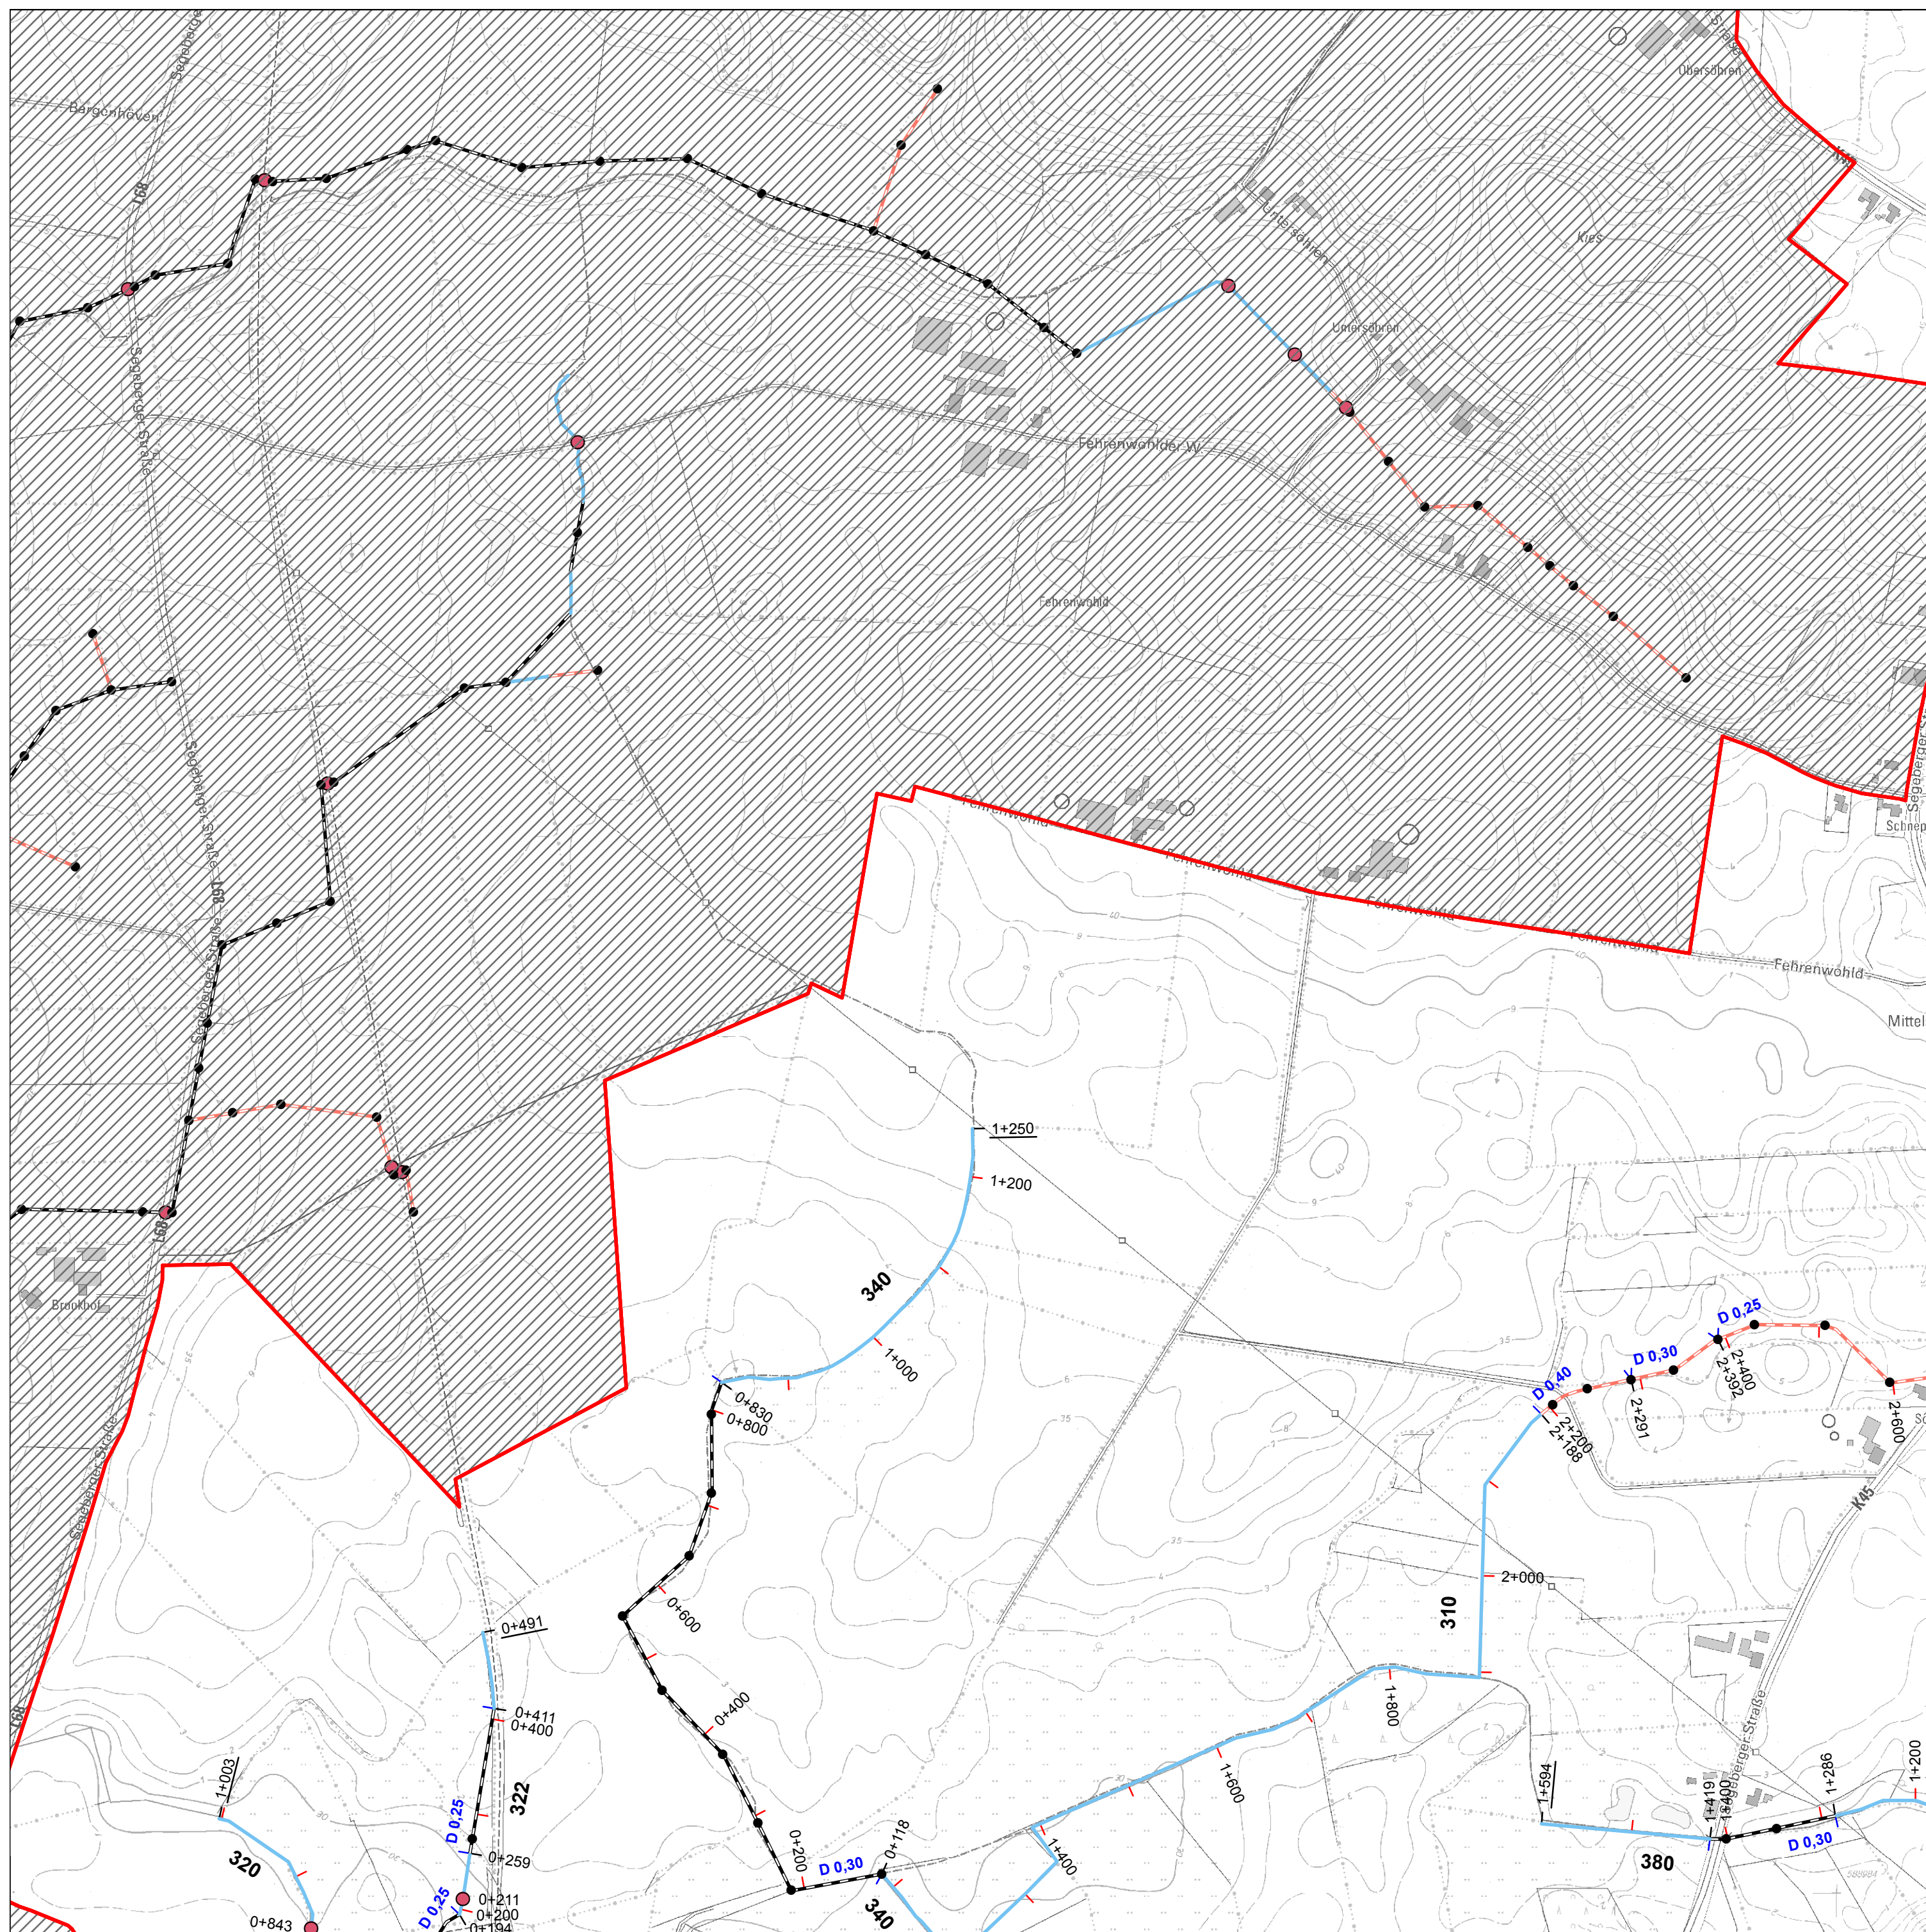

Bestätigt durch den Kreis Segeberg - Der Landrat als untere Wasserbehörde
Bad Segeberg, den 16.06.2008 Im Auftrag gez. Andreas Mäurer

Genehmigt

Der Landrat des Kreises Segeberg als untere Aufsichtsbehörde

Bad Segeberg, den 02.07.2014

Im Auftrag gez. **Thomas Stabenow**


Anlagenverzeichnis

GPV Am Oberlauf der Trave

Stand: 12.02.2014
Bearbeitung: BRW Ingenieurpartnerschaft, 23795 Bad Segeberg

Blatt 30 von 54

	23	24
325845984	325865984	325885984
29	30	31
325845982	325865982	325885982
39	40	41
325845980	325865980	325885980

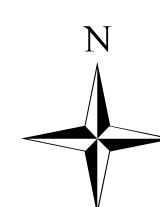

1 : 5000

0 100 200 300 400 500 Meter

Kartengrundlage/Datenquelle:
© DGK5 LVermGeo S-H und © AWGV Land S-H