


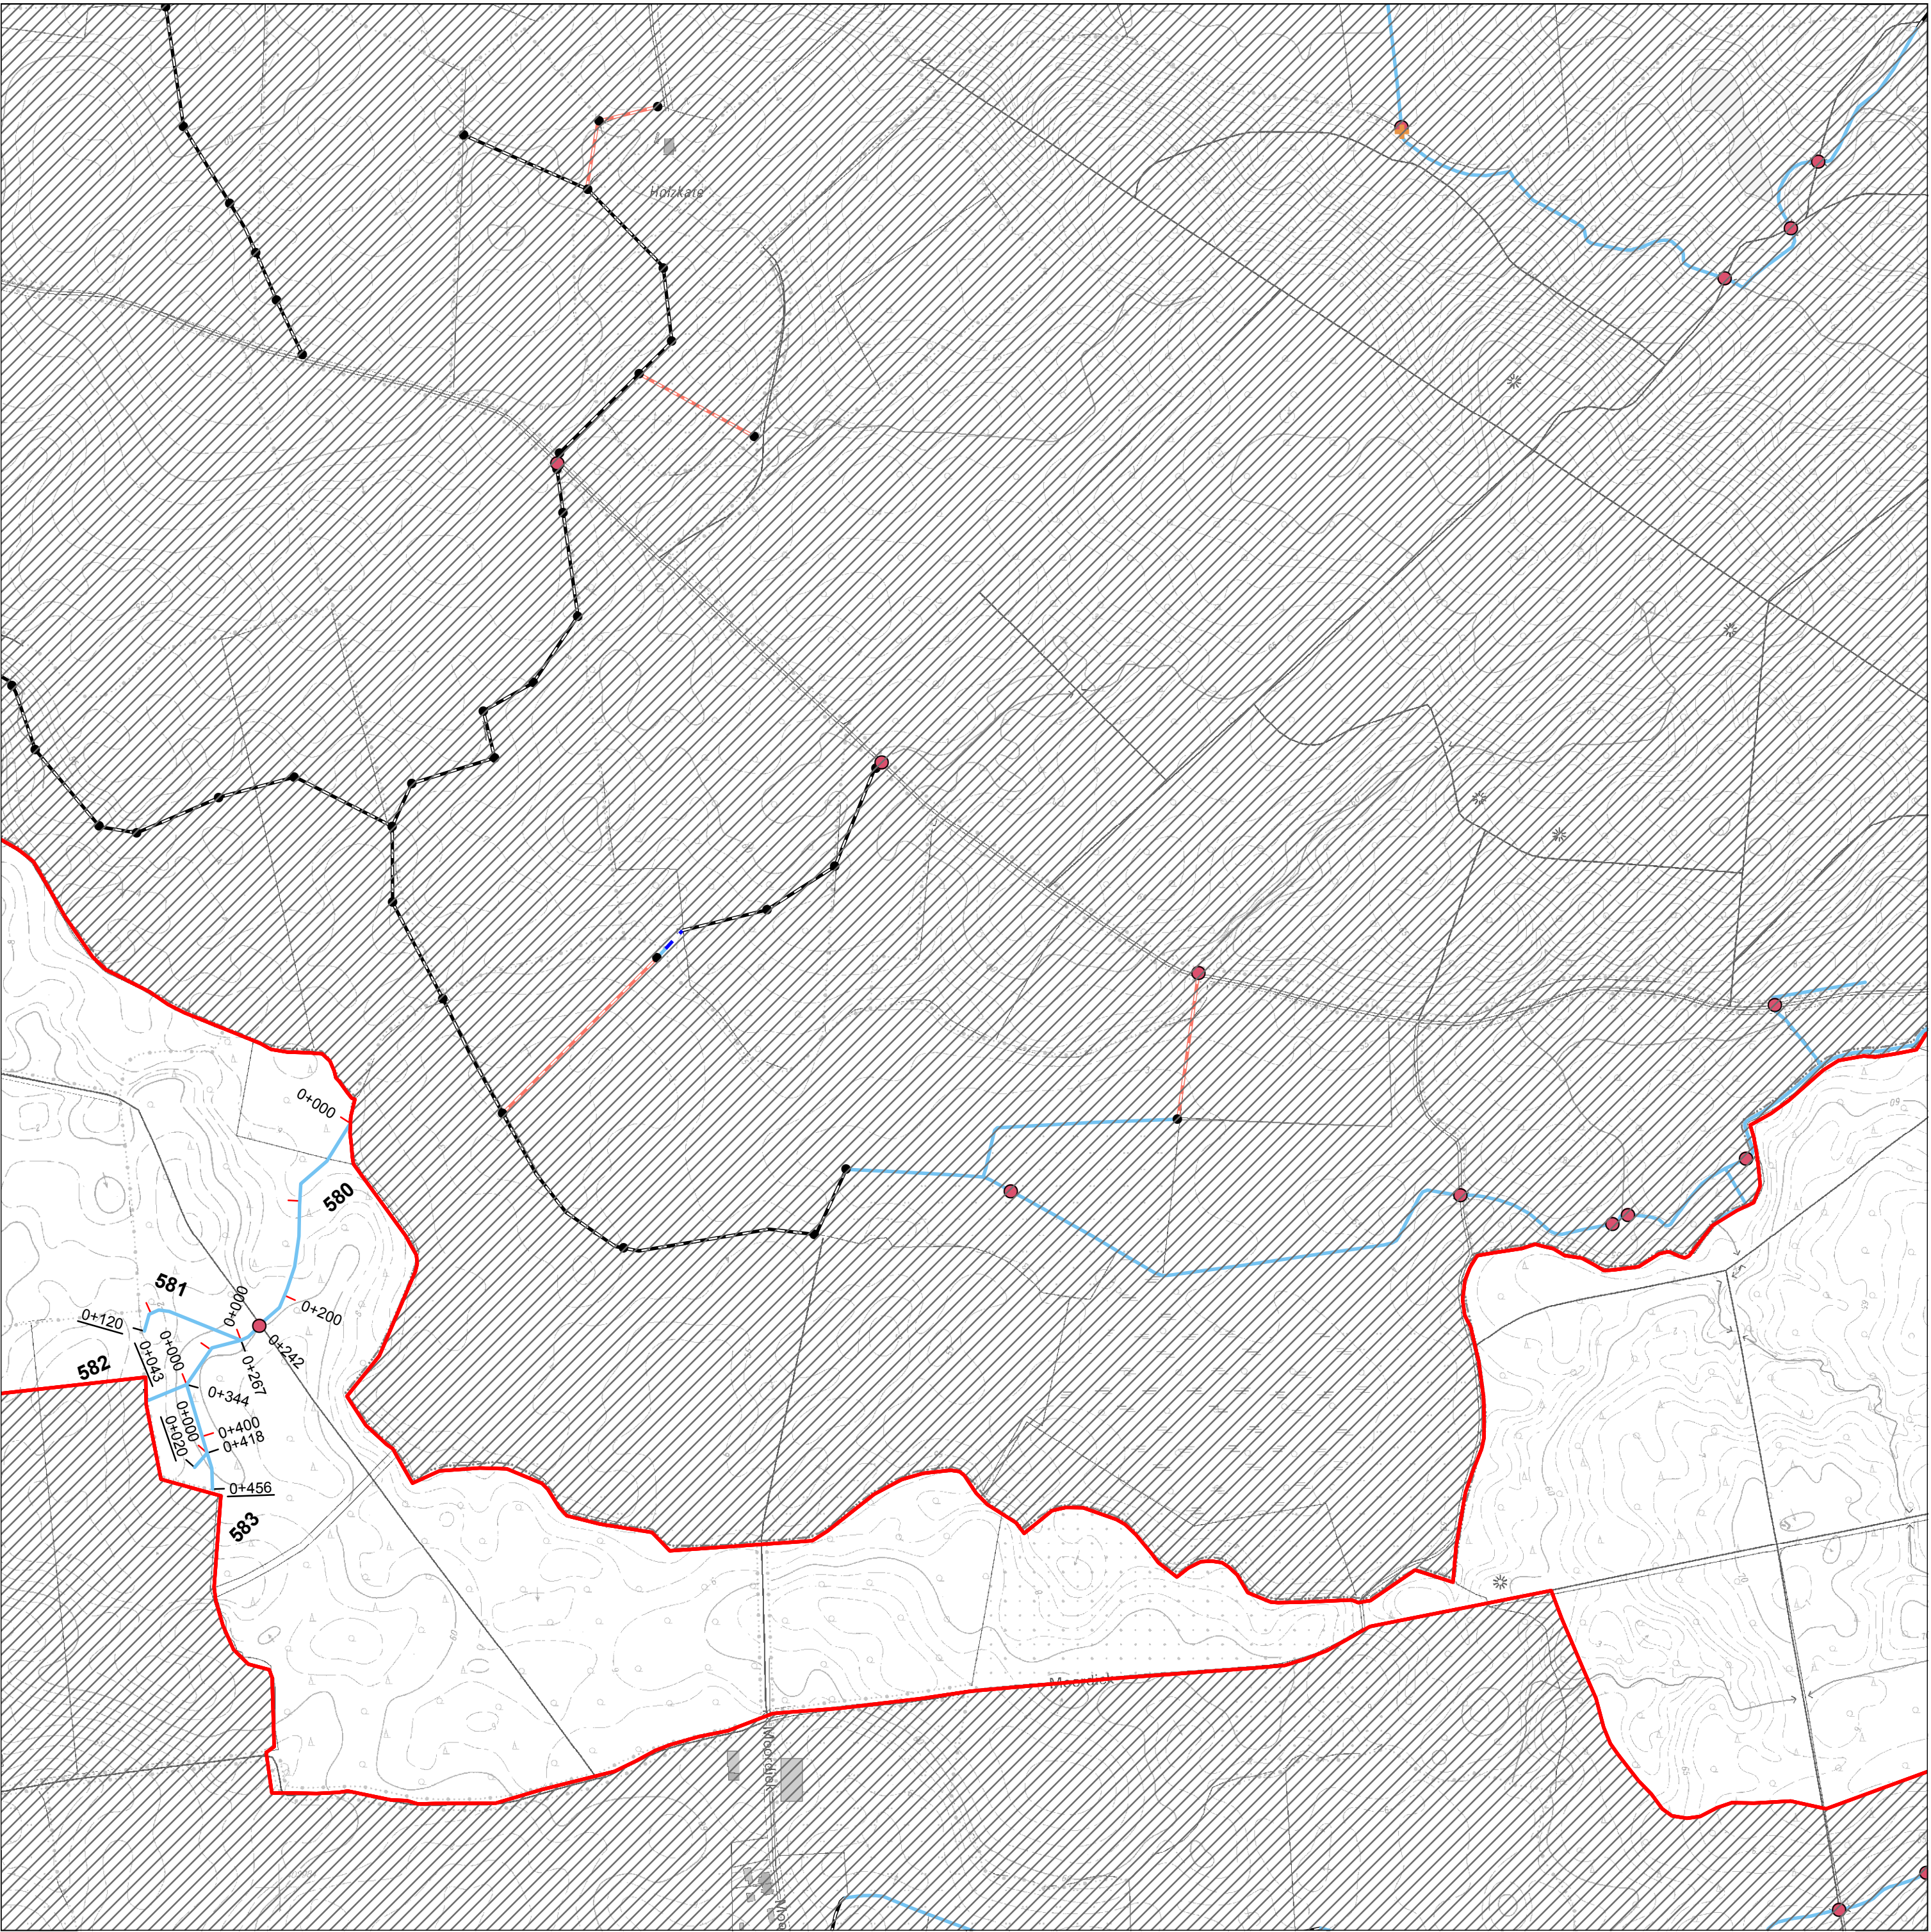

Bestätigt durch den Kreis Segeberg - Der Landrat als untere Wasserbehörde
Bad Segeberg, den 16.06.2008 Im Auftrag gez. Andreas Mäurer

Genehmigt
Der Landrat des Kreises Segeberg als untere
Aufsichtsbehörde
Bad Segeberg, den 02.07.2014
Im Auftrag gez. Thomas Stabenow

Anlagenverzeichnis GPV Am Oberlauf der Trave

Stand: 12.02.2014
Bearbeitung: BRW Ingenieurpartnerschaft, 23795 Bad Segeberg

Blatt 36 von 54

28		
325965984	325985984	326005984
35	36	37
325965982	325985982	326005982
325965980	325985980	326005980



1 : 5000



Kartengrundlage/Datenquelle:
© DGK5 LVermGeo S-H und © AWGV Land S-H