


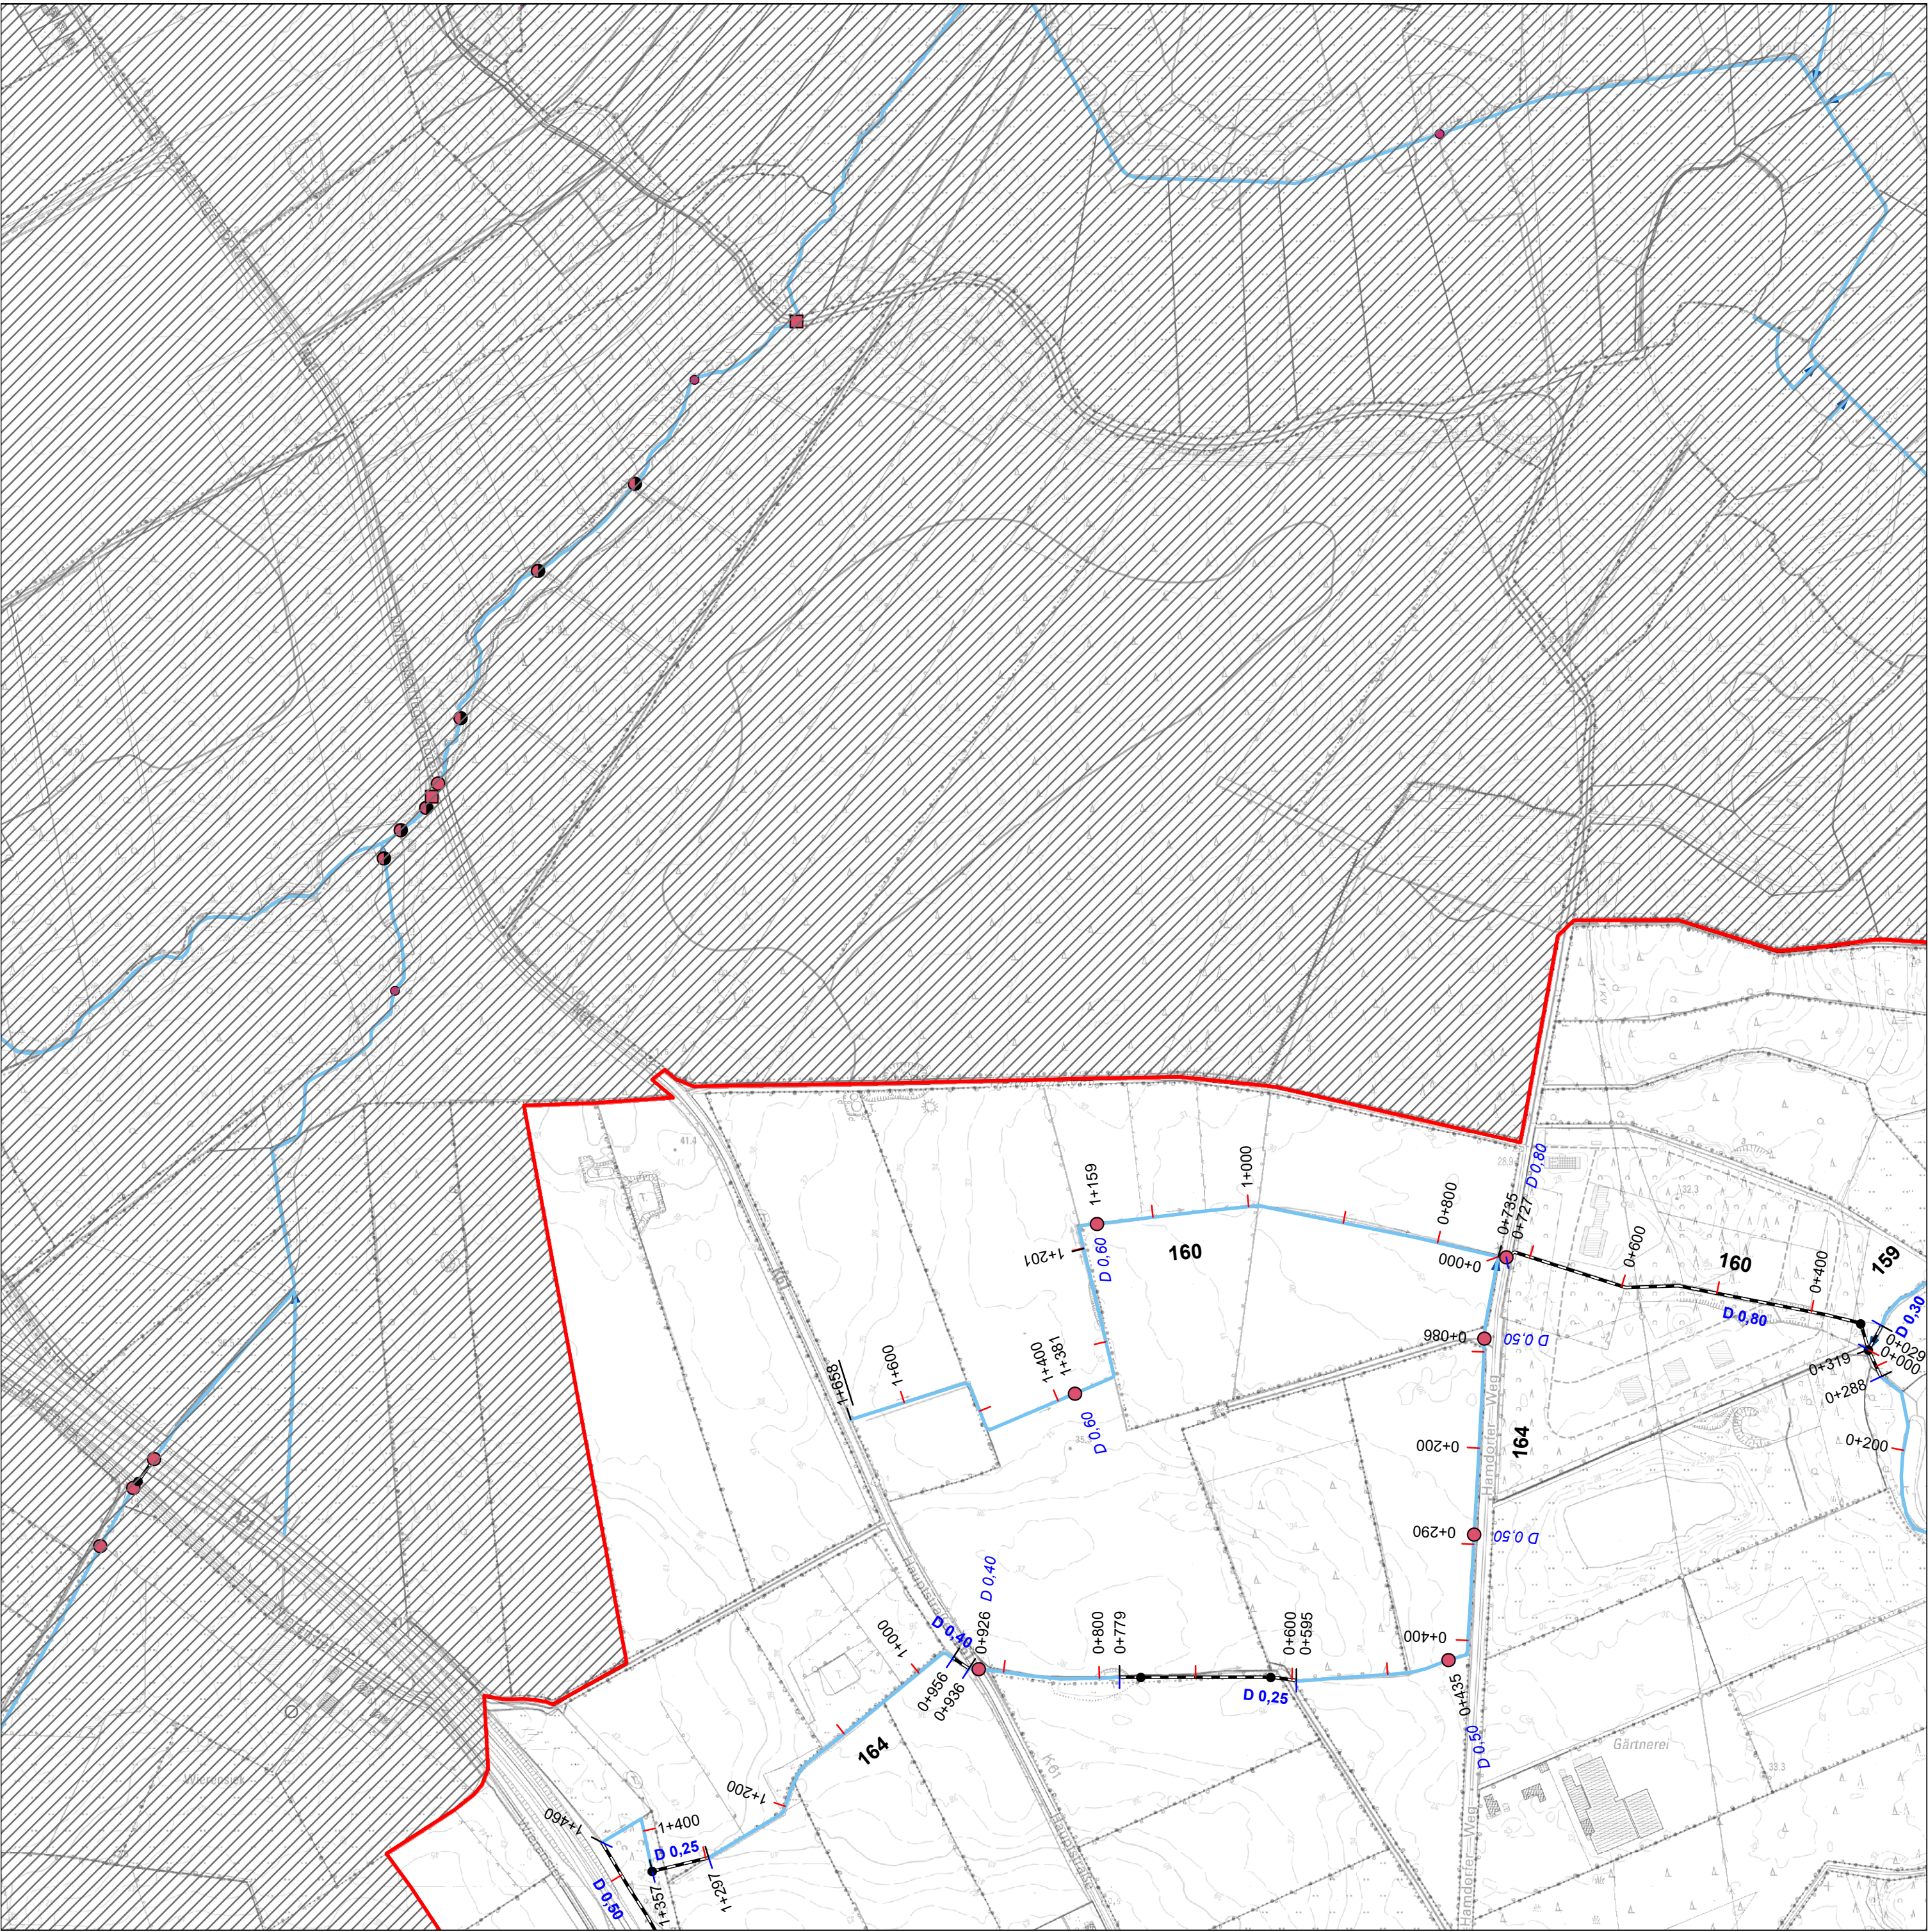


Bestätigt durch den Kreis Segeberg - Der Landrat als untere Wasserbehörde
Bad Segeberg, den 26.06.2014 14:33:18 Im Auftrag gez. Stabenow, Thomas

Anlagenverzeichnis
GPV Am Oberlauf der Trave


Kartendatum: 12.01.2021
Bearbeitung: GLV, 23909 Ratzeburg

Blatt 38 von 54

325805982	325825982	29
325805980	325825980	39
325805978	325825978	45
325805982	325825982	46

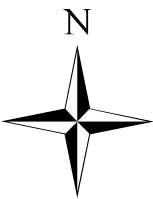

1 : 5000

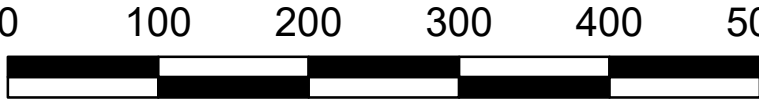

Kartengrundlage/Datenquelle:
© DGK5 LVermGeo S-H und © AWGV Land S-H