


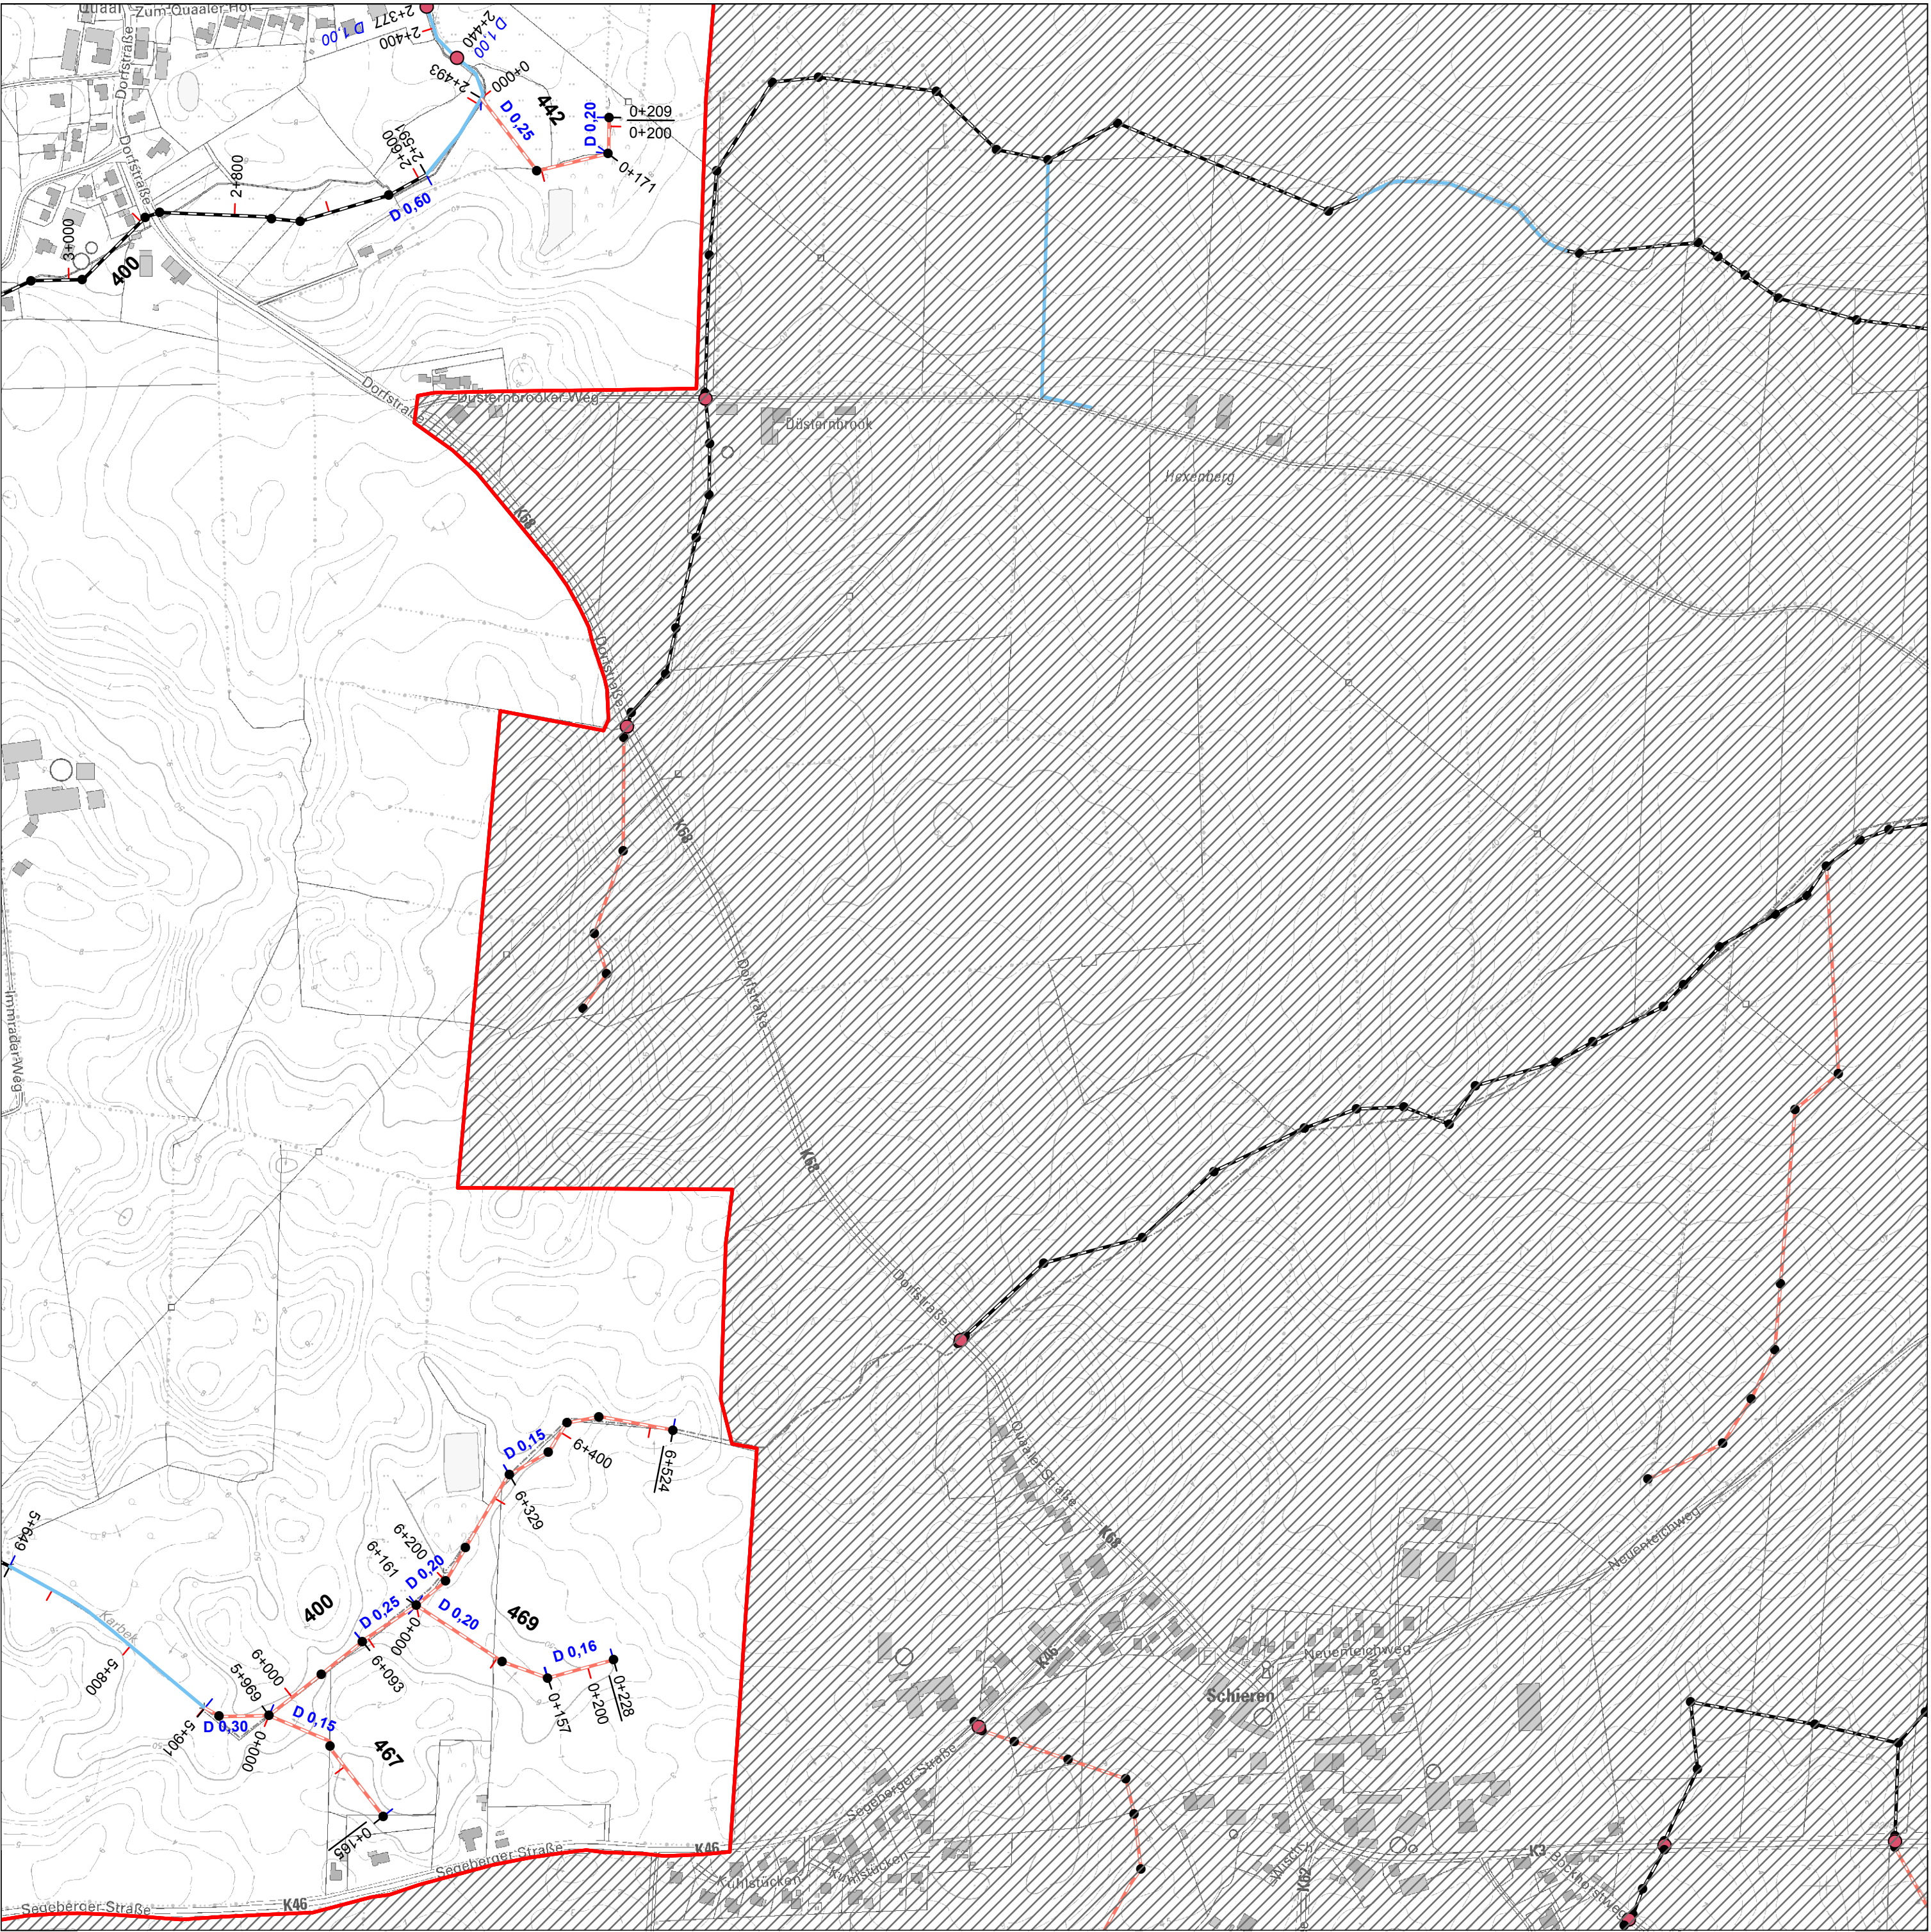

Bestätigt durch den Kreis Segeberg - Der Landrat als untere Wasserbehörde
Bad Segeberg, den 16.06.2008 Im Auftrag gez. Andreas Mäurer

Genehmigt
Der Landrat des Kreises Segeberg als untere
Aufsichtsbehörde
Bad Segeberg, den 02.07.2014
Im Auftrag gez. Thomas Stabenow

Anlagenverzeichnis GPV Am Oberlauf der Trave

Stand: 12.02.2014
Bearbeitung: BRW Ingenieurpartnerschaft, 23795 Bad Segeberg

Blatt 49 von 54

41	42	43
325885980	325905980	325925980
48	49	
325885978	325905978	325925978
54		
325885976	325905976	325925976



1 : 5000



Kartengrundlage/Datenquelle:
© DGK5 LVermGeo S-H und © AWGV Land S-H